

El dibujo es propiedad de Multy Casetas S.A. de C.V. se prohíbe su reproducción total o parcial.



CASETA:	PINTRO	
MEDIDAS EXTERIORES		
ANCHO:	1.33 M.	LARGO: 1.33 M.
MEDIDAS INTERIORES		
ANCHO:	1.13 M.	LARGO: 1.13 M.
ALTURA MÍNIMA:	2.31 M.	ALTURA MÁXIMA: 2.46 M.
PENDIENTE:	1	ACOTAMIENTO: METROS
PLANO:	CLIENTE	

- ESPECIFICACIONES
- 1.-LÁMINA PINTRO TR-72 PARA MUROS CAL. 26, MARCA TERNIUM ACABADO BLANCO.
 - 2.-LÁMINA PINTRO TR-101 PARA TECHO CAL. 26, MARCA TERNIUM ACABADO BLANCO.
 - 3.-ZOCLO DE LÁMINA CAL. 18, ACABADO PINTRO
 - 4.-CONECTOR DE ESQUINA.
 - 5.-POSTE DE LÍNEA DE LÁMINA CAL. 22, ACABADO PINTRO.
 - 6.-POSTE DE ESQUINA DE LÁMINA CAL. 22, ACABADO PINTRO.
 - 7.-CERRAMIENTO DE LÁMINA CAL. 18, ACABADO PINTRO.
 - 8.-REMATE GOTERO DE LÁMINA CAL. 26, ACABADO PINTRO.
 - 9.-PUERTA DE PERFIL TUBULAR DE 1.22 X 2.05 M. FORRADA CON LÁMINA PINTRO CAL. 26 MARCA TERNIUM ACABADO BLANCO.
 - 10.-VENTANA DE ALUMINIO MARCA CUPRUM DE 1.16 X 1.20 M. ACABADO BLANCO CON CRISTAL DE 3 MM.
 - 11.-TORNILLERÍA CERTIFICADA MARCA EJOT.

CÓDIGO DEL PLANO: CPIN133X1331P1V


SIGUENOS EN:

- MultyCasetasLaminas
- @MultyCasetas
- @MultyCasetas
- MultyCasetas

INFORMES

MULTY CASETAS Y LÁMINAS, S.A. DE C.V.

- 55 4614 7526 55 58 87 37 17-16
- ventas@multycasetas.com
- www.multycasetas.com

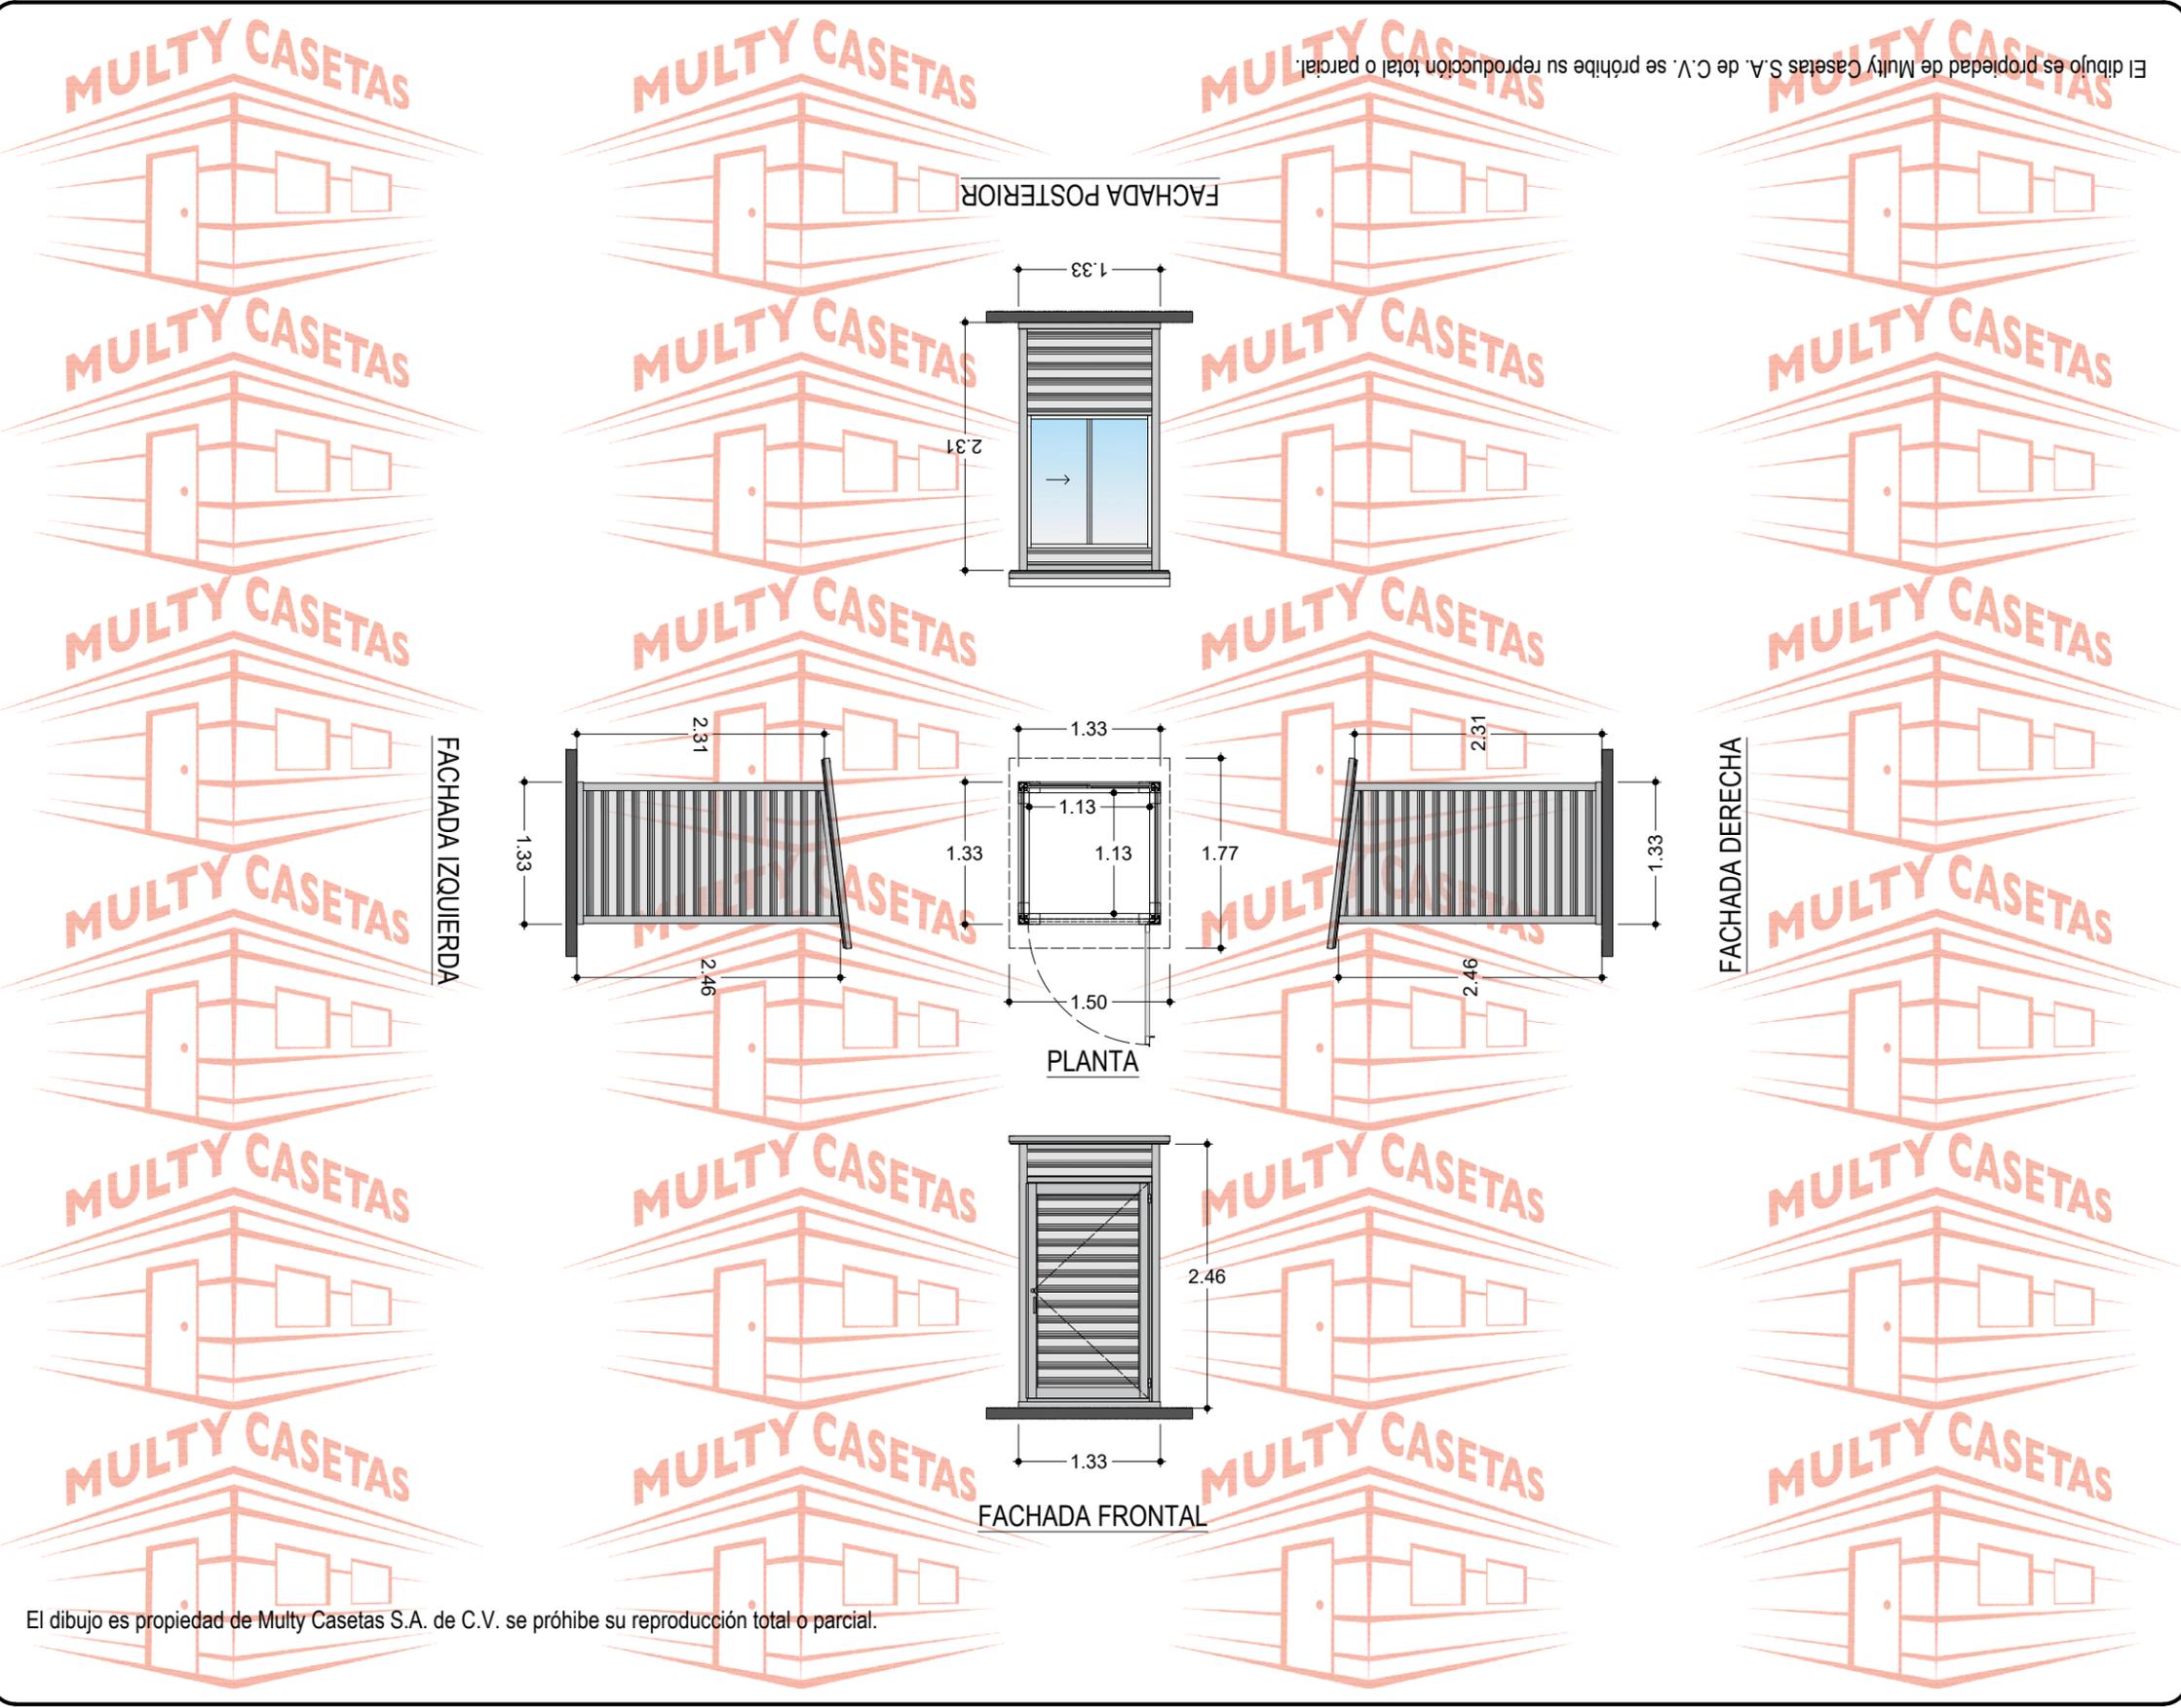

El dibujo es propiedad de Multy Casetas S.A. de C.V. se prohíbe su reproducción total o parcial.