

El dibujo es propiedad de Multy Casetas S.A. de C.V. se prohíbe su reproducción total o parcial.



|                    |               |                        |
|--------------------|---------------|------------------------|
| CASETA:            | <b>PINTRO</b> |                        |
| MEDIDAS EXTERIORES |               |                        |
| ANCHO:             | 1.33 M.       | LARGO: 1.33 M.         |
| MEDIDAS INTERIORES |               |                        |
| ANCHO:             | 1.13 M.       | LARGO: 1.13 M.         |
| ALTURA MÍNIMA:     | 2.31 M.       | ALTURA MÁXIMA: 2.46 M. |
| PENDIENTE:         | 1             | ACOTAMIENTO: METROS    |
| PLANO:             | CLIENTE       |                        |

ESPECIFICACIONES

- 1.-LÁMINA PINTRO TR-72 PARA MUROS CAL. 26, MARCA TERNIUM ACABADO BLANCO.
- 2.-LÁMINA PINTRO TR-101 PARA TECHO CAL. 26, MARCA TERNIUM ACABADO BLANCO.
- 3.-ZOCLO DE LÁMINA CAL. 18, ACABADO PINTRO
- 4.-CONECTOR DE ESQUINA.
- 5.-POSTE DE LÍNEA DE LÁMINA CAL. 22, ACABADO PINTRO.
- 6.-POSTE DE ESQUINA DE LÁMINA CAL. 22, ACABADO PINTRO.
- 7.-CERRAMIENTO DE LÁMINA CAL. 18, ACABADO PINTRO.
- 8.-REMATE GOTERO DE LÁMINA CAL. 26, ACABADO PINTRO.
- 9.-PUERTA DE PERFIL TUBULAR DE 1.22 X 2.05 M. FORRADA CON LÁMINA PINTRO CAL. 26 MARCA TERNIUM ACABADO BLANCO.
- 10.-VENTANA DE ALUMINIO MARCA CUPRUM DE 1.16 X 1.20 M. ACABADO BLANCO CON CRISTAL DE 3 MM.
- 11.-TORNILLERÍA CERTIFICADA MARCA EJOT.

CÓDIGO DEL PLANO: CPIN133X1331P3V

SIGUENOS EN:

- MultyCasetasLaminas
- @MultyCasetas
- @MultyCasetas
- MultyCasetas


INFORMES

**MULTY CASETAS Y LÁMINAS, S.A. DE C.V.**

55 4614 7526 55 58 87 37 17-16

[ventas@multycasetas.com](mailto:ventas@multycasetas.com)

[www.multycasetas.com](http://www.multycasetas.com)

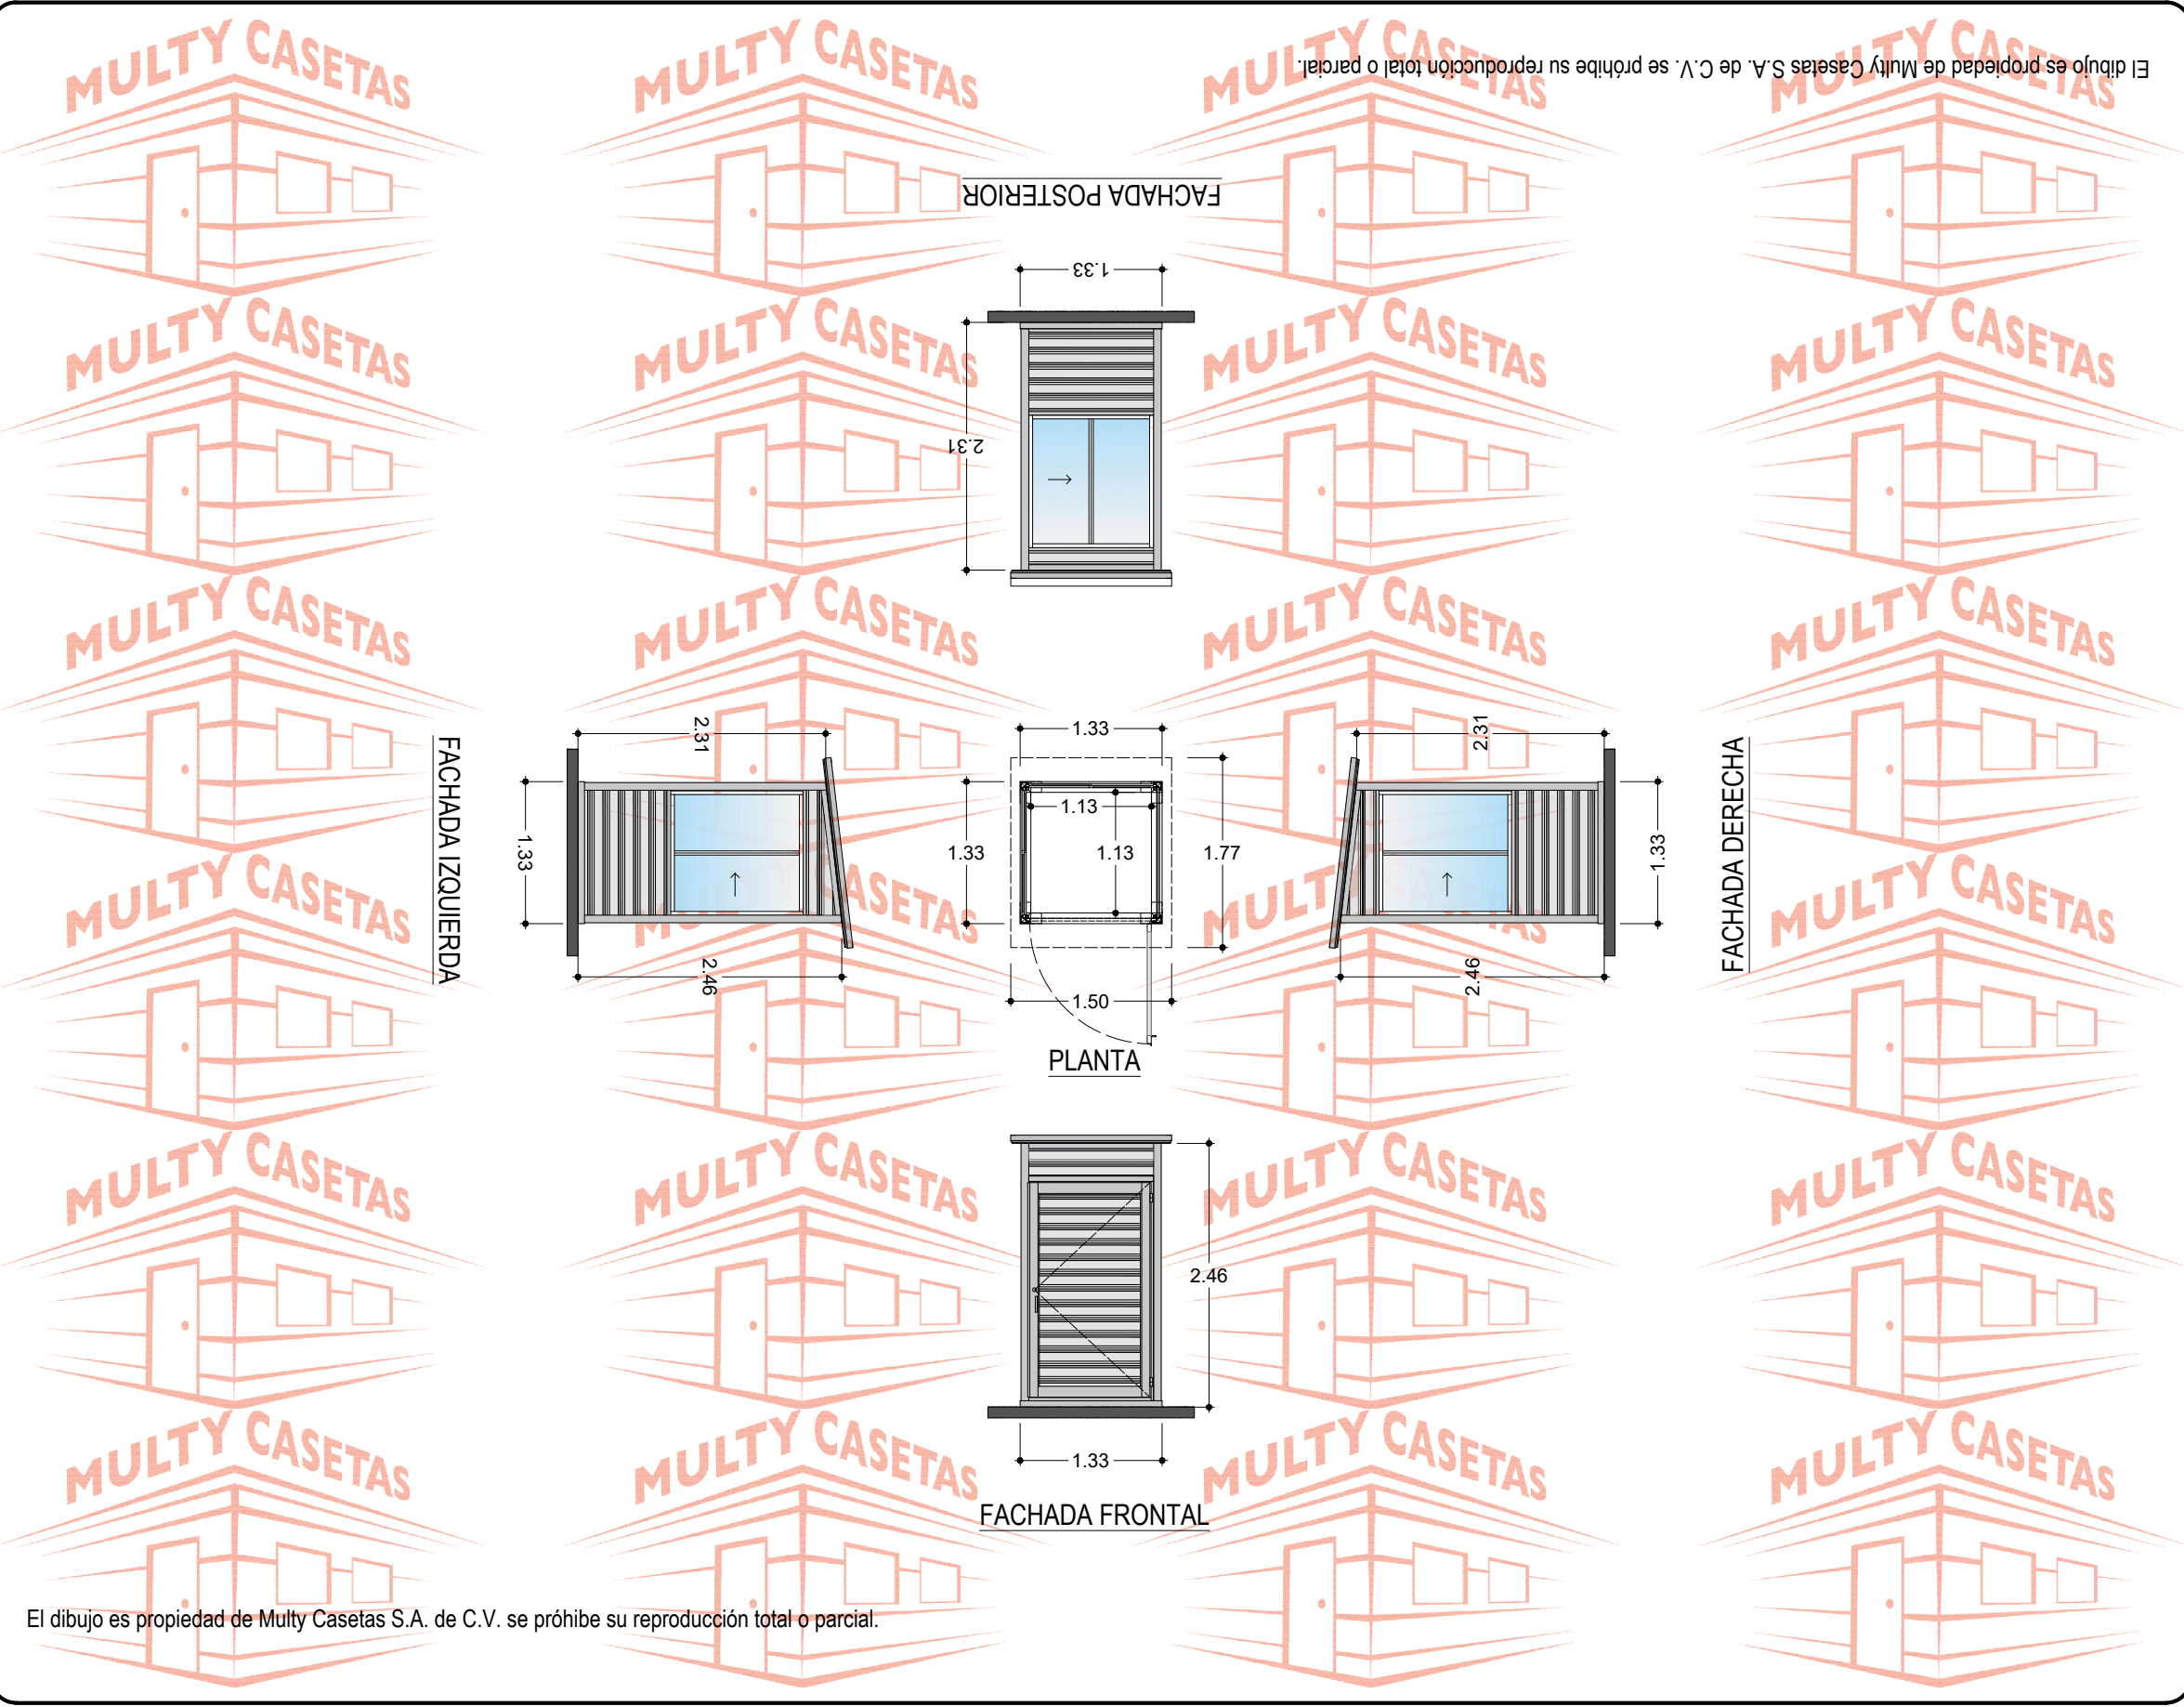

El dibujo es propiedad de Multy Casetas S.A. de C.V. se prohíbe su reproducción total o parcial.