

El dibujo es propiedad de Multy Casetas S.A. de C.V. se prohíbe su reproducción total o parcial.



CASETA:	PINTRO	
MEDIDAS EXTERIORES		
ANCHO:	1.64 M.	LARGO: 1.64 M.
MEDIDAS INTERIORES		
ANCHO:	1.44 M.	LARGO: 1.44 M.
ALTURA MÍNIMA:	2.31 M.	ALTURA MÁXIMA: 2.46 M.
PENDIENTE:	1	ACOTAMIENTO: METROS
PLANO:	CLIENTE	

ESPECIFICACIONES

- 1.-LÁMINA PINTRO TR-72 PARA MUROS CAL. 26, MARCA TERNIUM ACABADO BLANCO.
- 2.-LÁMINA PINTRO TR-101 PARA TECHO CAL. 26, MARCA TERNIUM ACABADO BLANCO.
- 3.-ZOCLO DE LÁMINA CAL. 18, ACABADO PINTRO
- 4.-CONECTOR DE ESQUINA.
- 5.-POSTE DE LÍNEA DE LÁMINA CAL. 22, ACABADO PINTRO.
- 6.-POSTE DE ESQUINA DE LÁMINA CAL. 22, ACABADO PINTRO.
- 7.-CERRAMIENTO DE LÁMINA CAL. 18, ACABADO PINTRO.
- 8.-REMATE GOTERO DE LÁMINA CAL. 26, ACABADO PINTRO.
- 9.-PUERTA DE PERFIL TUBULAR DE 1.22 X 2.05 M. FORRADA CON LÁMINA PINTRO CAL. 26 MARCA TERNIUM ACABADO BLANCO.
- 10.-VENTANA DE ALUMINIO MARCA CUPRUM DE 1.47 X 1.20 M. ACABADO BLANCO CON CRISTAL DE 3 MM.
- 11.-TORNILLERÍA CERTIFICADA MARCA EJOT.

CÓDIGO DEL PLANO: CPIN164X1641P2V

SIGUENOS EN:

- MultyCasetasLaminas
- @MultyCasetas
- @MultyCasetas
- MultyCasetas


INFORMES

MULTY CASETAS Y LÁMINAS, S.A. DE C.V.

55 4614 7526 55 58 87 37 17-16

ventas@multycasetas.com

www.multycasetas.com

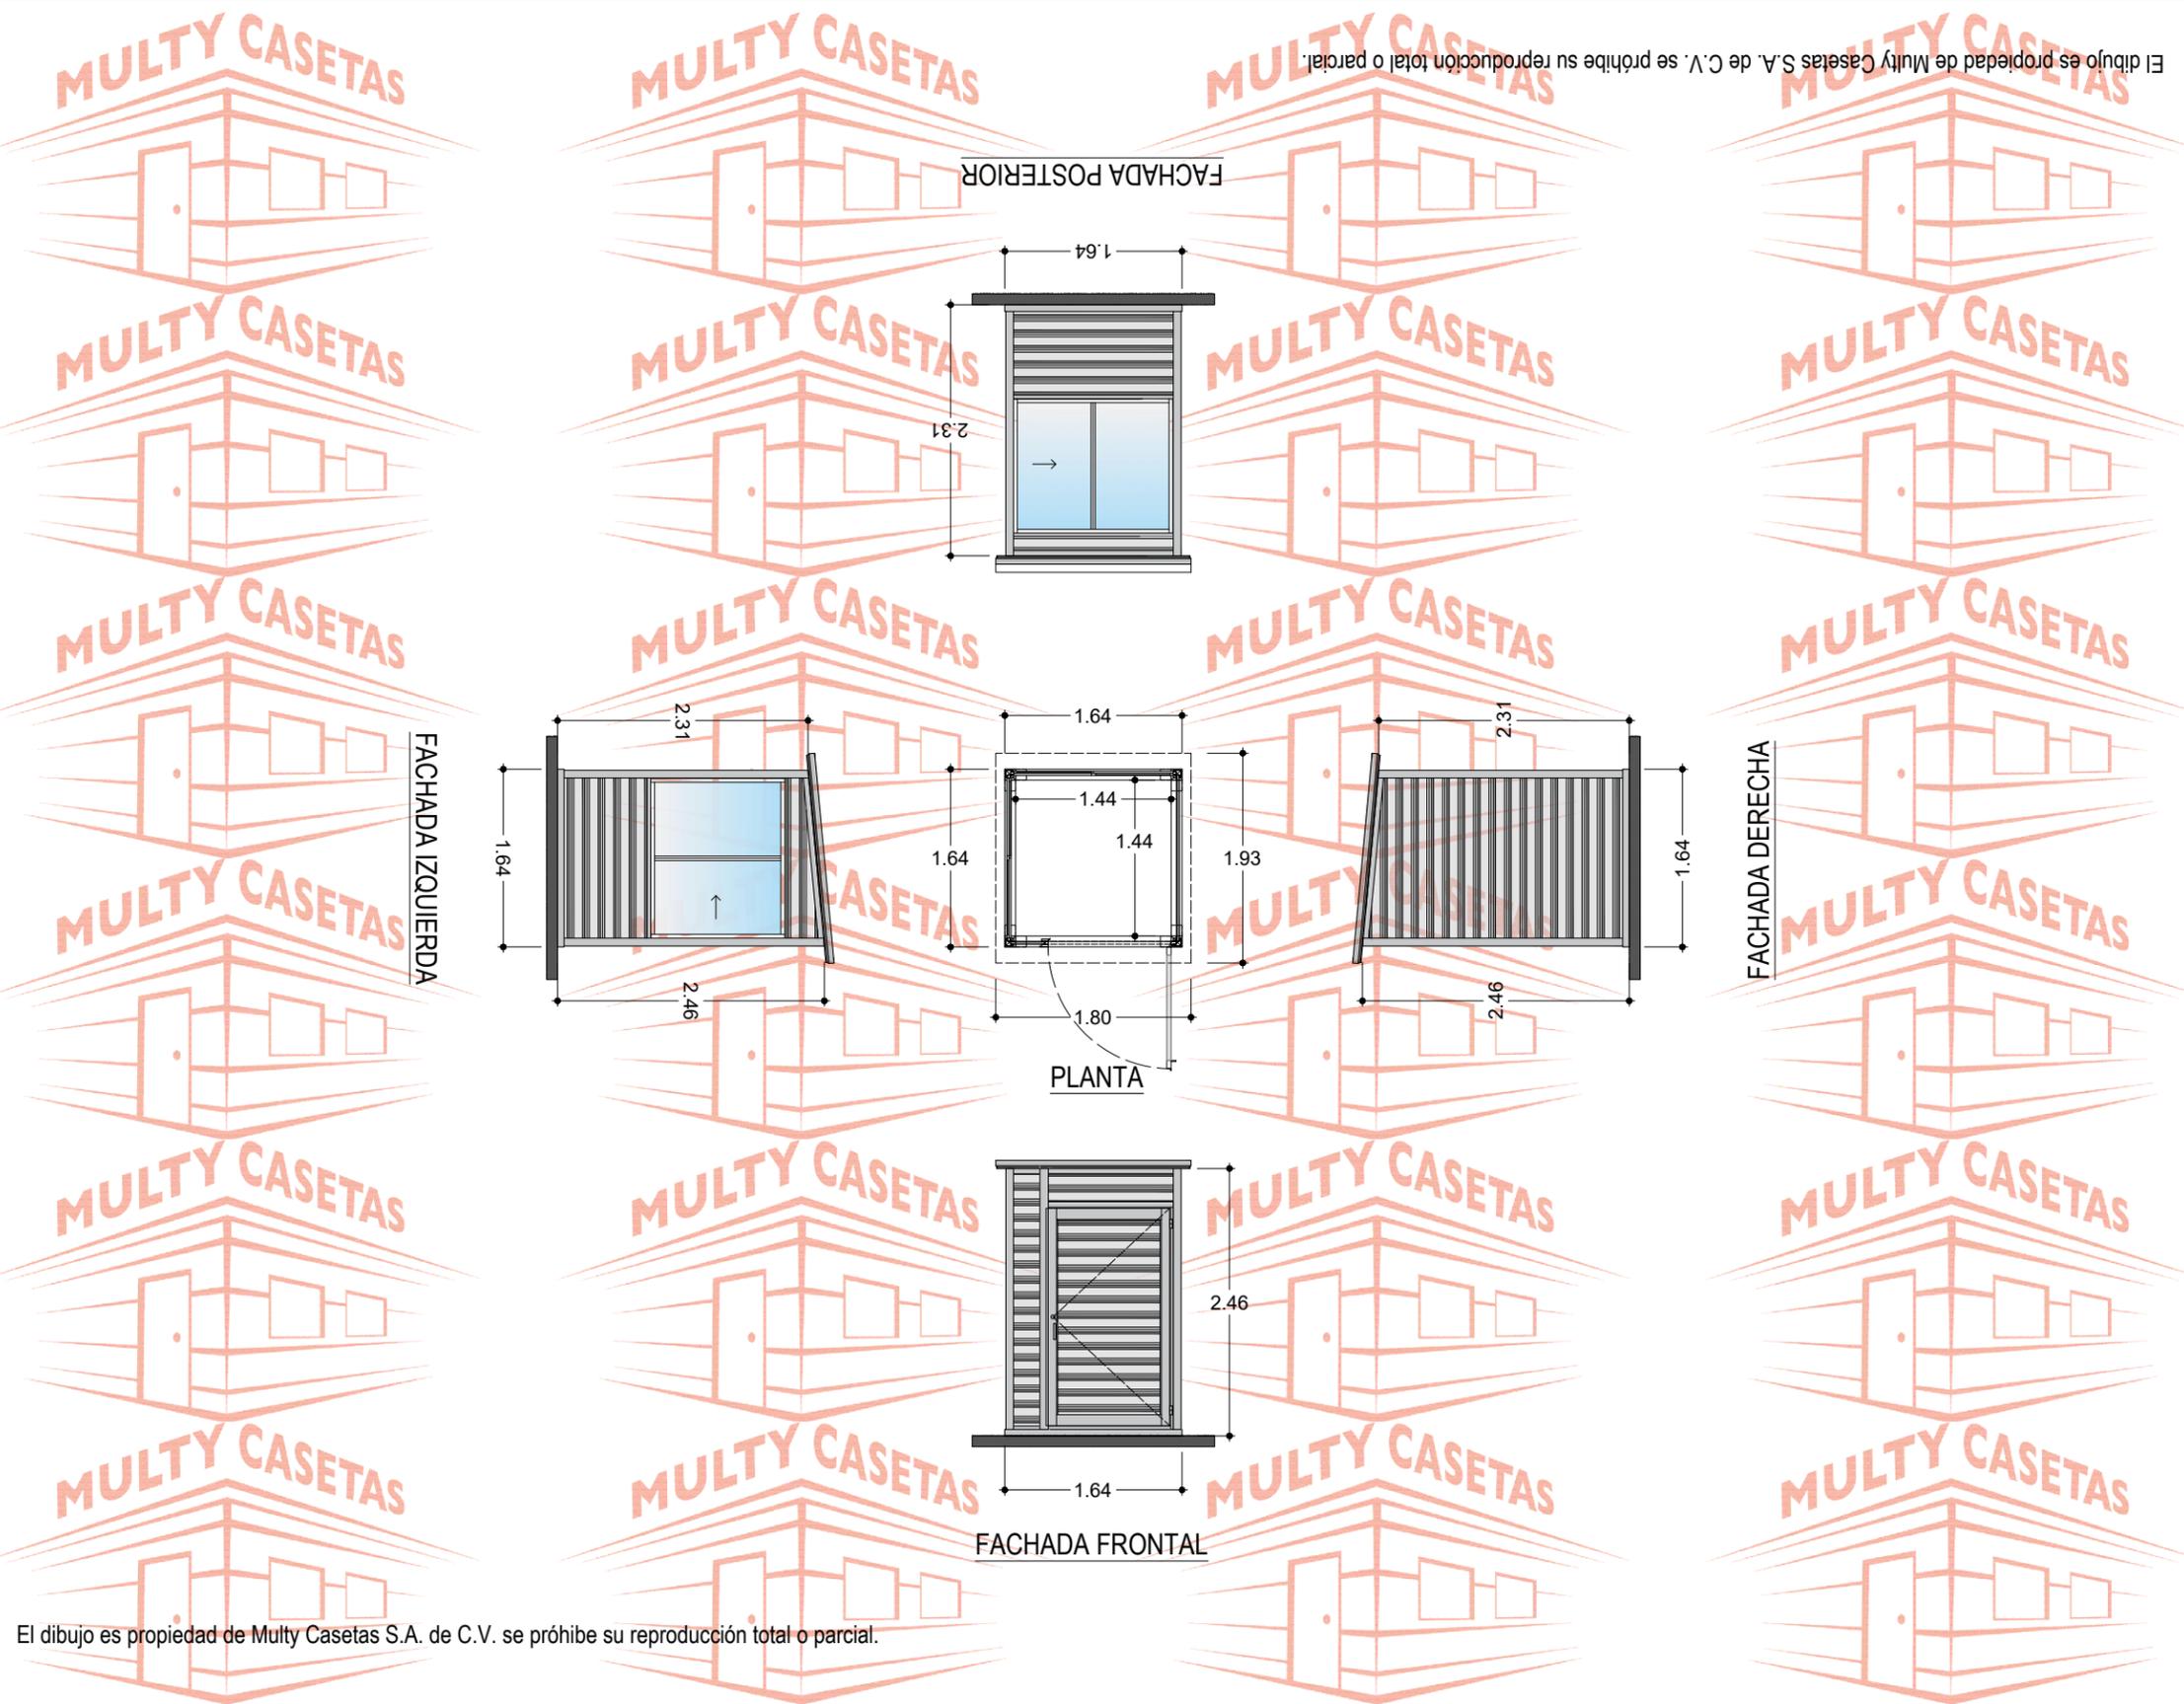

El dibujo es propiedad de Multy Casetas S.A. de C.V. se prohíbe su reproducción total o parcial.