

El dibujo es propiedad de Multy Casetas S.A. de C.V. se prohíbe su reproducción total o parcial.


MULTY CASETAS

MULTY CASETAS

MULTY CASETAS

MULTY CASETAS

FACHADA POSTERIOR

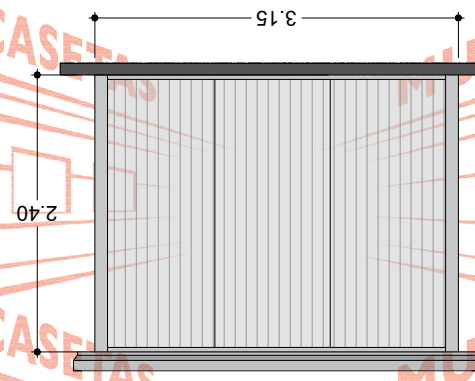

MULTY CASETAS

MULTY CASETAS

MULTY CASETAS

MULTY CASETAS


MULTY CASETAS

MULTY CASETAS

MULTY CASETAS

MULTY CASETAS

FACHADA IZQUIERDA

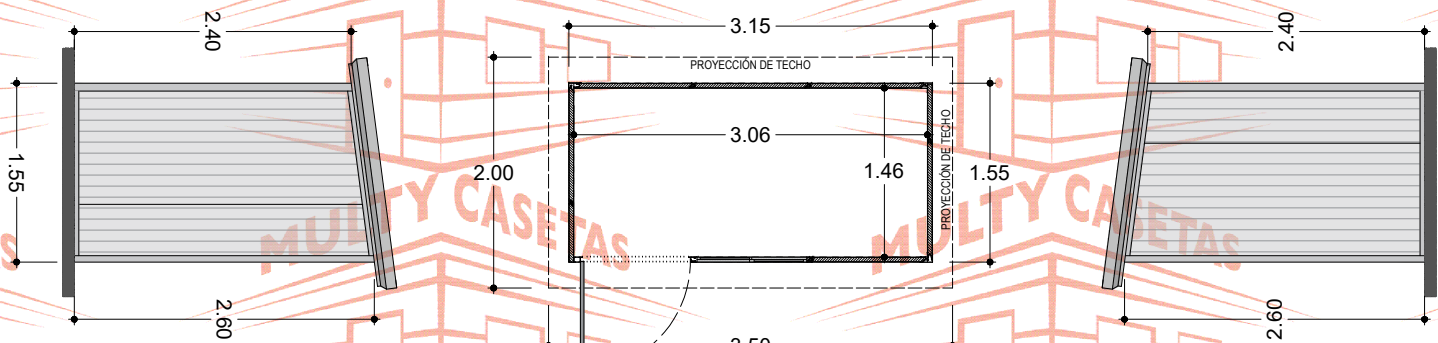

PLANTA

FACHADA DERECHA

MULTY CASETAS

MULTY CASETAS

MULTY CASETAS


MULTY CASETAS

MULTY CASETAS

MULTY CASETAS

MULTY CASETAS

MULTY CASETAS

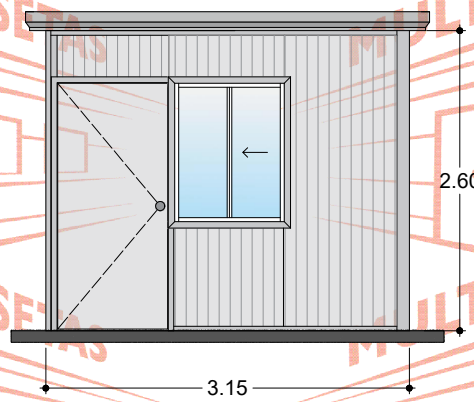

FACHADA FRONTAL

MULTY CASETAS

MULTY CASETAS

MULTY CASETAS

MULTY CASETAS

El dibujo es propiedad de Multy Casetas S.A. de C.V. se prohíbe su reproducción total o parcial.



CASETA: **MULTY PANEL**

MEDIDAS EXTERIORES

ANCHO: 1.55 M. LARGO: 3.15M.

MEDIDAS INTERIORES

ANCHO: 1.46 M. LARGO: 3.06 M.

ALTURA MÍNIMA: 2.40 M. ALTURA MÁXIMA: 2.60 M.

PENDIENTE: 1 ACOTAMIENTO: METROS

PLANO: CLIENTE

ESPECIFICACIONES

- 1.-MURO ISOPARETE DE 1 ½" MARCA ISOCINDU CON LÁMINAS CAL. 26-28, ACABADO PINTRO.
- 2.-TECHO ISOCOP DE 1 ½" MARCA ISOCINDU CON LÁMINAS CAL. 26-28, ACABADO PINTRO.
- 3.-MOLDURA CANAL U DE LÁMINA CAL. 22, ACABADO PINTRO
- 4.-MOLDURA ESQUINERO INTERIOR DE LÁMINA CAL. 22, ACABADO PINTRO
- 5.-MOLDURA ESQUINERO EXTERIOR DE LÁMINA CAL. 22, ACABADO PINTRO
- 6.-MOLDURA REMATE GOTERO DE LÁMINA CAL.24, ACABADO PINTRO
- 7.-PUERTA DE ACERO MULTY PANEL DE .90 x 2.13 M. CAL. 26, ACABADO PINTRO
- 8.-VENTANA DE ALUMINIO MARCA CUPRUM DE .95 X 1.20 M. ACABADO BLANCO CON CRISTAL DE 3 MM
- 9.-SELLADOR HI-TECH MARCA PENNSYLVANIA,
- 10.-TORNILLERÍA CERTIFICADA MARCA EJOT.

CÓDIGO DEL PLANO: CPAN155X3151V1P

SIGUENOS EN:

- MultyCasetasLaminas
- @MultyCasetas
- @MultyCasetas
- MultyCasetas

INFORMES

MULTY CASETAS Y LÁMINAS, S.A. DE C.V.

55 4614 7526 55 58 87 37 17-16

ventas@multycasetas.com

www.multycasetas.com