


El dibujo es propiedad de Multy Casetas S.A. de C.V. se prohíbe su reproducción total o parcial.

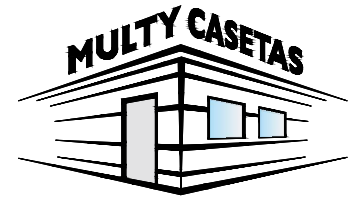

CASETA:	<b>MULTY PANEL</b>	
MEDIDAS EXTERIORES		
ANCHO:	4.05 M.	LARGO: 4.15 M.
MEDIDAS INTERIORES		
ANCHO:	3.96 M.	LARGO: 4.06 M.
ALTURA MÍNIMA:	2.40 M.	ALTURA MÁXIMA: 2.60 M.
PENDIENTE:	1	ACOTAMIENTO: METROS
PLANO:	CLIENTE	

ESPECIFICACIONES

- 1.-MURO ISOPARETE DE 1 ½" MARCA ISOCINDU CON LÁMINAS CAL. 26-28, ACABADO PINTRO.
- 2.-TECHO ISOCOP DE 1 ½" MARCA ISOCINDU CON LÁMINAS CAL. 26-28, ACABADO PINTRO.
- 3.-MOLDURA CANAL U DE LÁMINA CAL. 22, ACABADO PINTRO
- 4.-MOLDURA ESQUINERO INTERIOR DE LÁMINA CAL. 22, ACABADO PINTRO
- 5.-MOLDURA ESQUINERO EXTERIOR DE LÁMINA CAL. 22, ACABADO PINTRO
- 6.-MOLDURA REMATE GOTERO DE LÁMINA CAL. 24, ACABADO PINTRO
- 7.-PUERTA DE ACERO MULTY PANEL .90 X 2.13 M. CAL. 26, ACABADO PINTRO
- 8.-VENTANA DE ALUMINIO MARCA CUPRUM DE .95 X 1.20 M. ACABADO BLANCO CON CRISTAL DE 3 MM
- 9.-SELLADOR HI-TECH MARCA PENNSYLVANIA,
- 10.-TORNILLERÍA CERTIFICADA MARCA EJOT.

CÓDIGO DEL PLANO: CPAN405X4151V1P

SIGUENOS EN:

-  MultyCasetasLaminas
-  @MultyCasetas
-  @MultyCasetas
-  MultyCasetas


INFORMES

**MULTY CASSETAS Y LÁMINAS, S.A. DE C.V.**

 55 4614 7526  55 58 87 37 17-16

 ventas@multycasetas.com

www.multycasetas.com

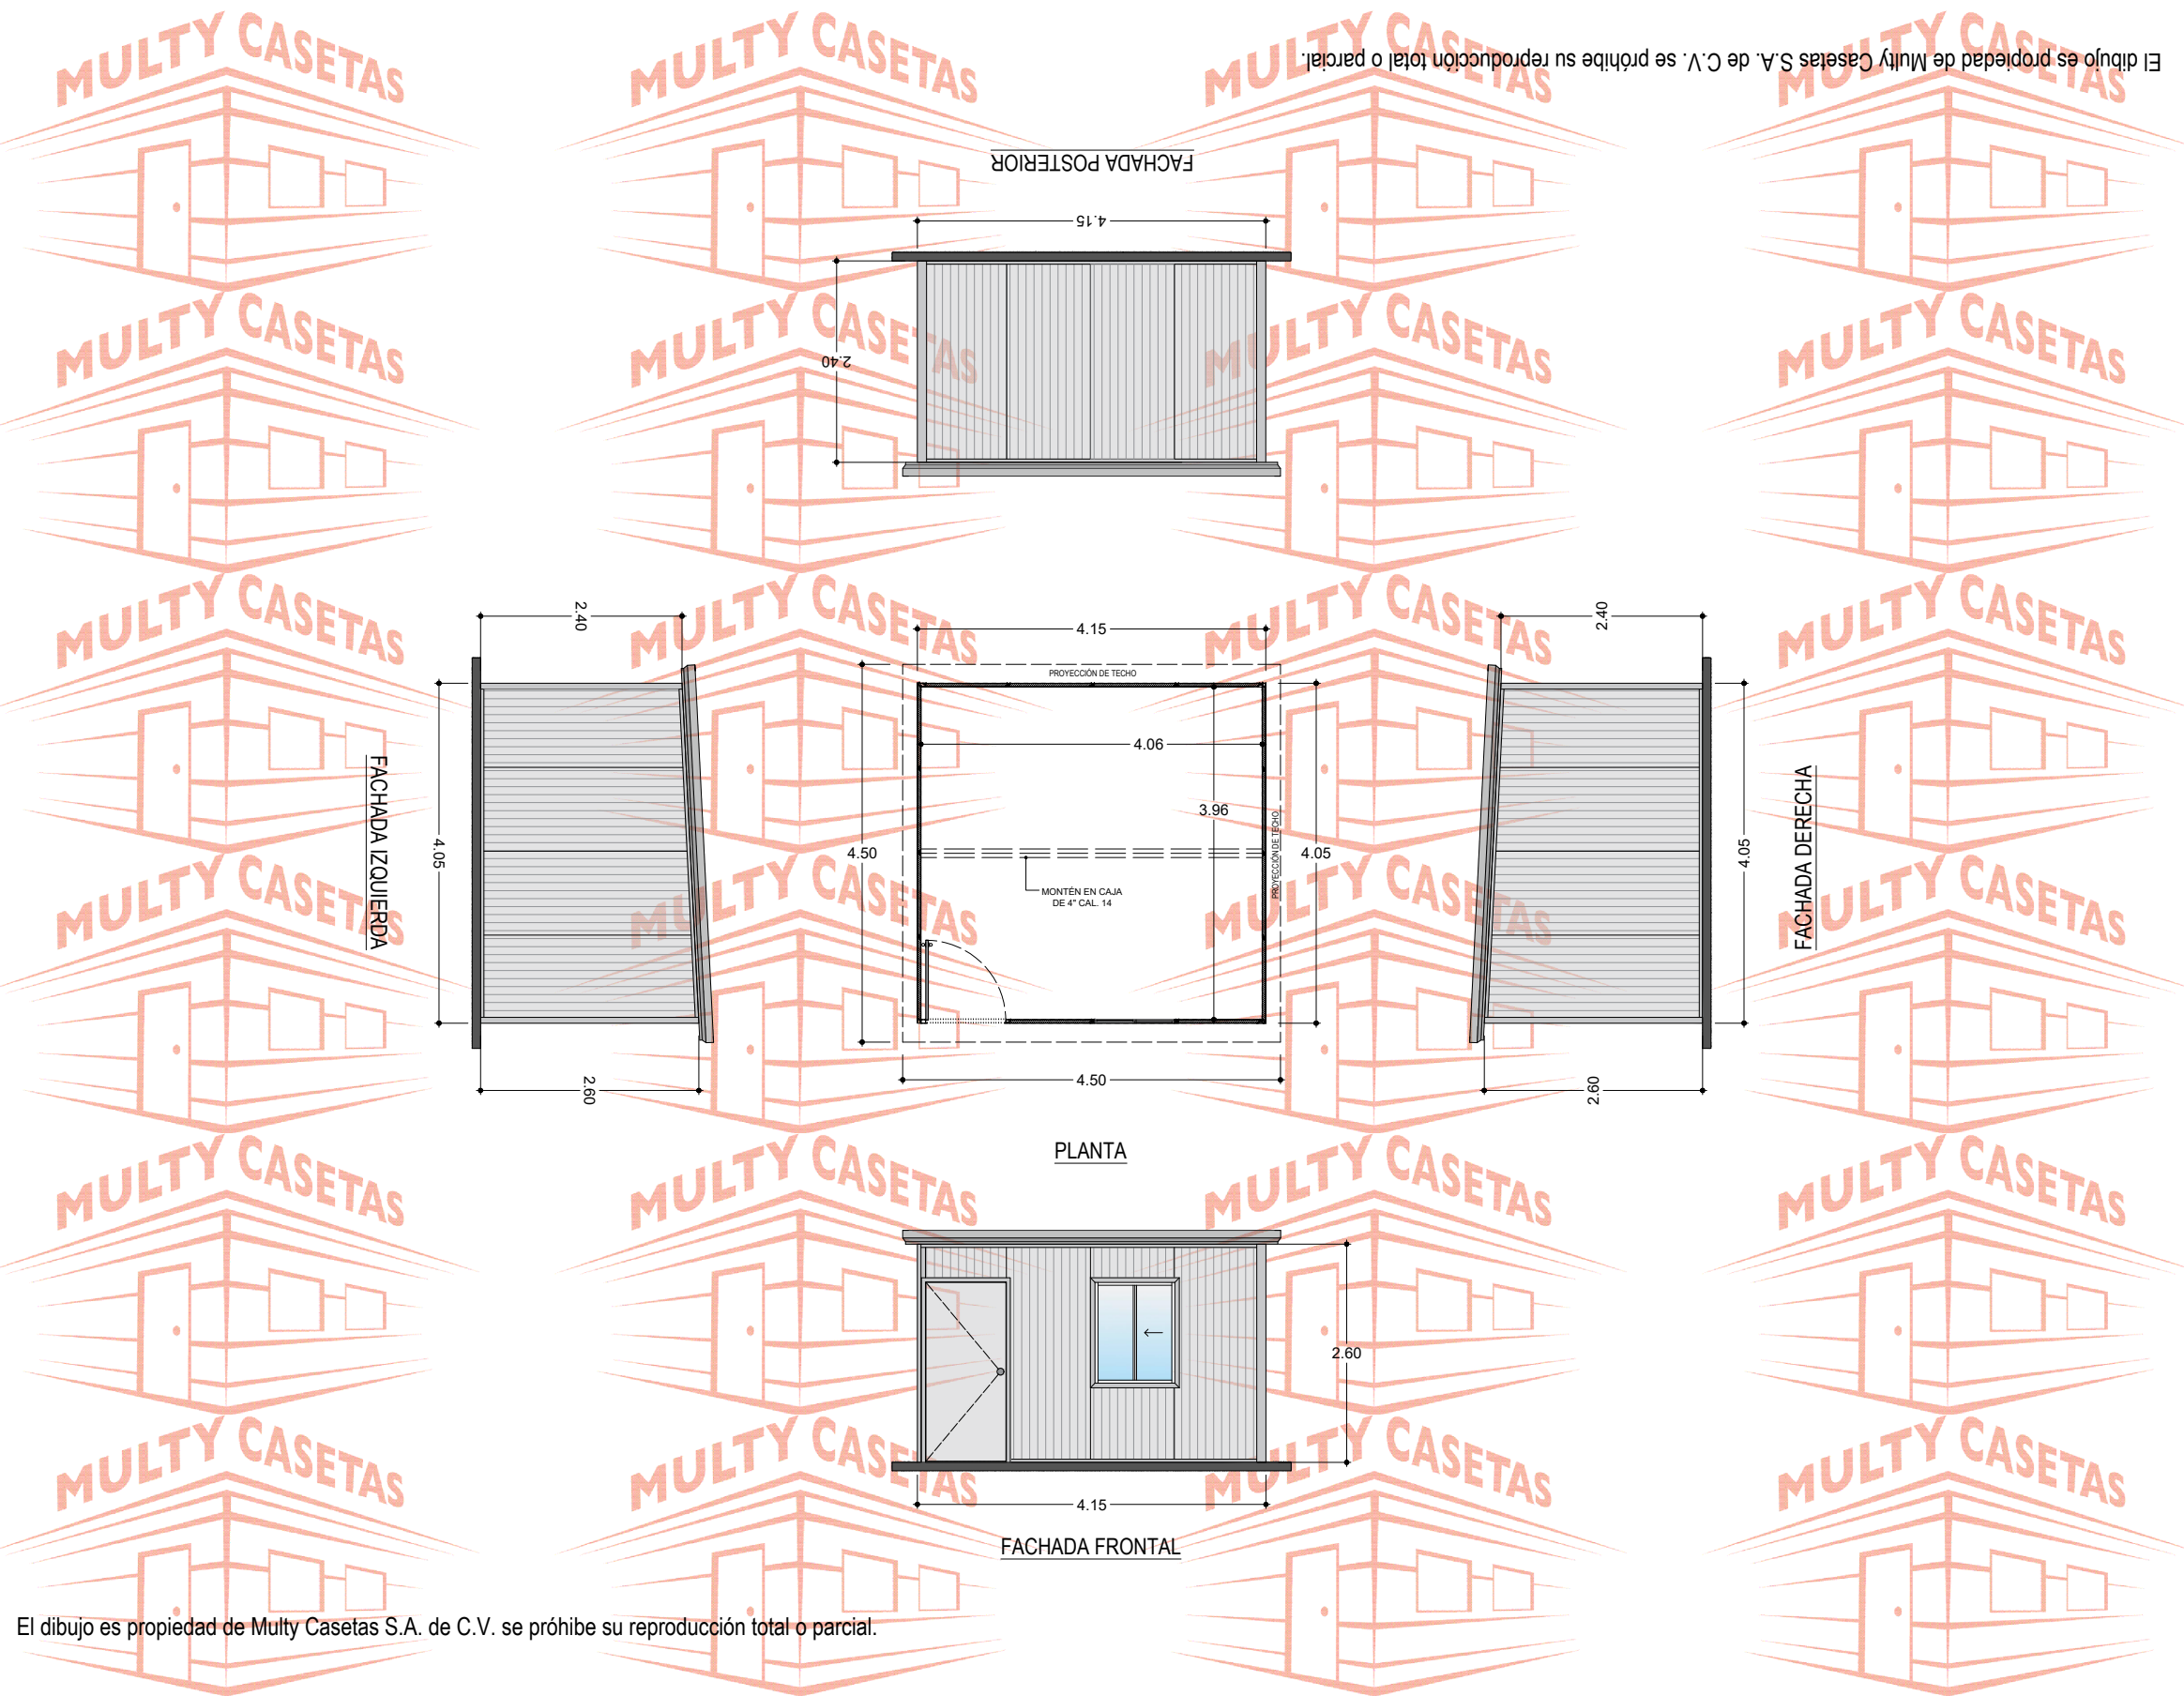

El dibujo es propiedad de Multy Casetas S.A. de C.V. se prohíbe su reproducción total o parcial.