


El dibujo es propiedad de Multy Casetas S.A. de C.V. se prohíbe su reproducción total o parcial.

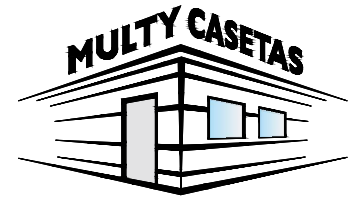

CASETA: <b>MULTY PANEL</b>	
MEDIDAS EXTERIORES	
ANCHO: 4.55 M.	LARGO: 4.64 M.
MEDIDAS INTERIORES	
ANCHO: 4.46 M.	LARGO: 4.55 M.
ALTURA MÍNIMA: 2.40 M.	ALTURA MÁXIMA: 2.60 M.
PENDIENTE: 1	ACOTAMIENTO: METROS
PLANO: CLIENTE	

ESPECIFICACIONES

- 1.-MURO ISOPARETE DE 1 1/2" MARCA ISOCINDU CON LÁMINAS CAL. 26-28, ACABADO PINTRO.
- 2.-TECHO ISOCOP DE 1 1/2" MARCA ISOCINDU CON LÁMINAS CAL. 26-28, ACABADO PINTRO.
- 3.-MOLDURA CANAL U DE LÁMINA CAL. 22, ACABADO PINTRO
- 4.-MOLDURA ESQUINERO INTERIOR DE LÁMINA CAL. 22, ACABADO PINTRO
- 5.-MOLDURA ESQUINERO EXTERIOR DE LÁMINA CAL. 22, ACABADO PINTRO
- 6.-MOLDURA REMATE GOTERO DE LÁMINA CAL.24, ACABADO PINTRO
- 7.-PUERTA DE ACERO MULTY PANEL .90 X 2.13 M. CAL. 26, ACABADO PINTRO
- 8.-VENTANA DE ALUMINIO MARCA CUPRUM DE .95 X 1.20 M. ACABADO BLANCO CON CRISTAL DE 3 MM
- 9.-SELLADOR HI-TECH MARCA PENNSYLVANIA,
- 10.-TORNILLERÍA CERTIFICADA MARCA EJOT.

CÓDIGO DEL PLANO: CPAN455X4641V1P

SIGUENOS EN:

- MultyCasetasLaminas
- @MultyCasetas
- @MultyCasetas
- MultyCasetas


INFORMES

**MULTY CASETAS Y LÁMINAS, S.A. DE C.V.**

55 4614 7526 55 58 87 37 17-16

ventas@multycasetas.com

www.multycasetas.com

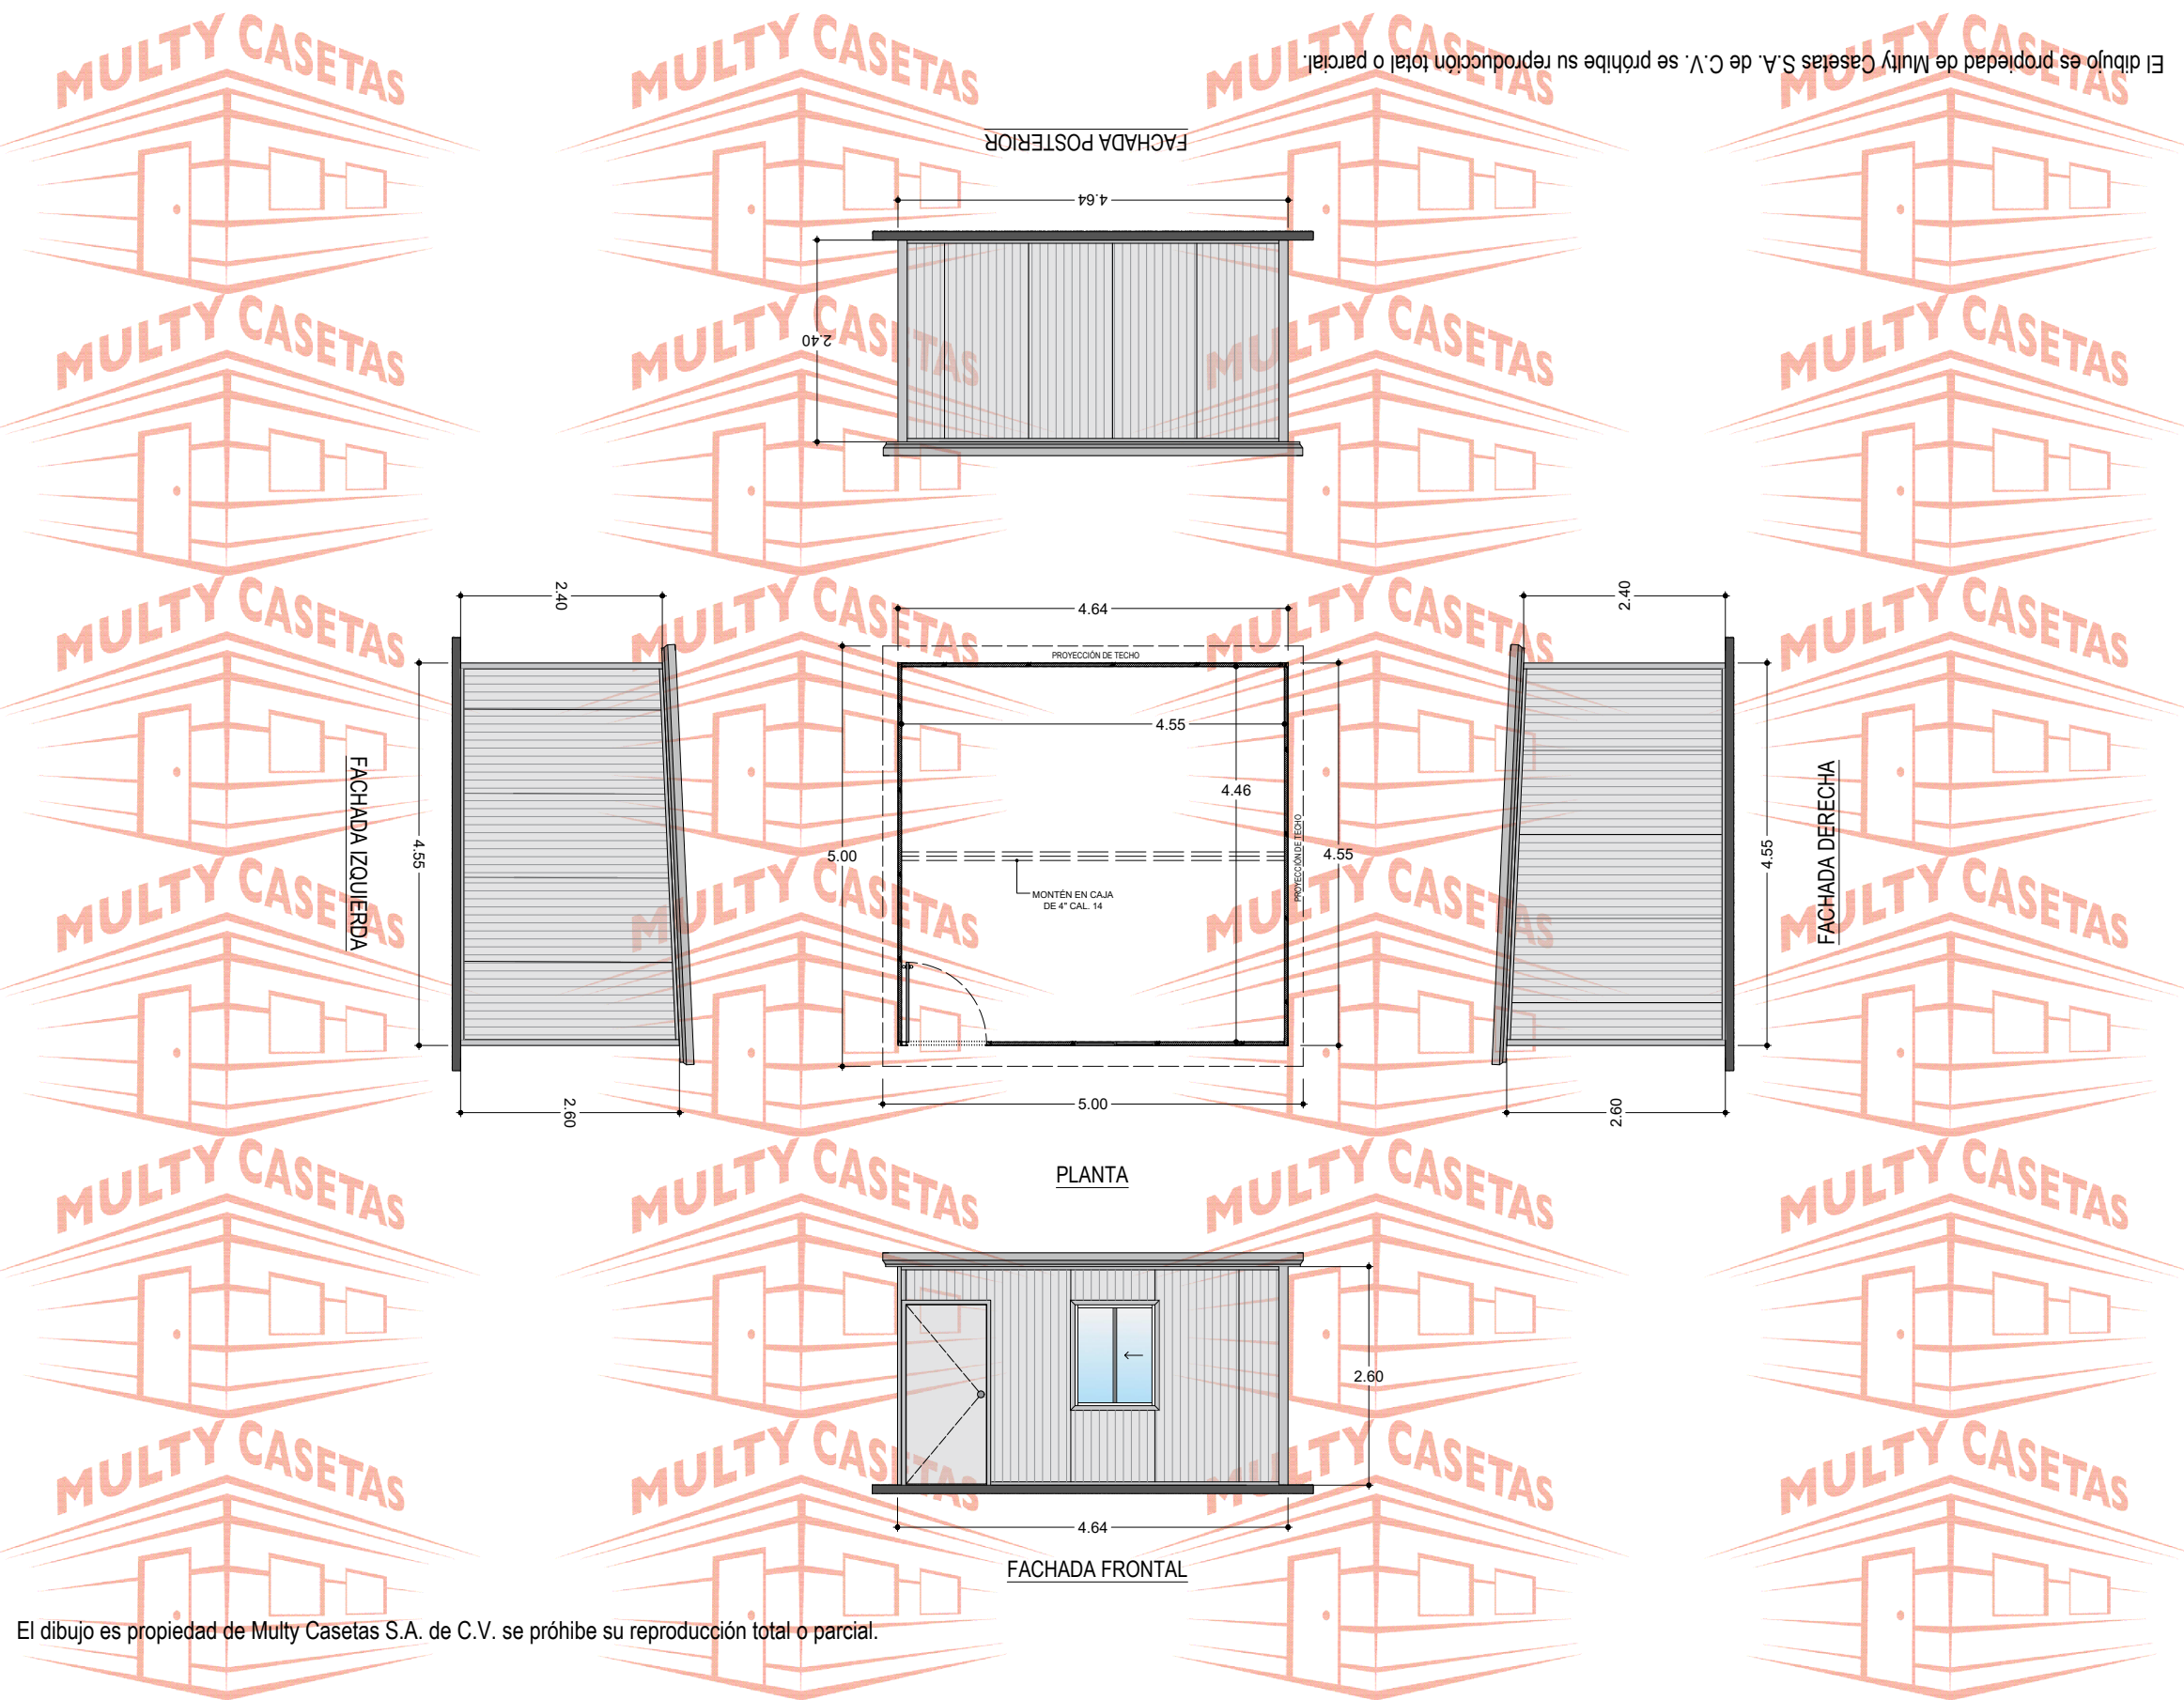

El dibujo es propiedad de Multy Casetas S.A. de C.V. se prohíbe su reproducción total o parcial.