

El dibujo es propiedad de Multy Casetas S.A. de C.V. se prohíbe su reproducción total o parcial.

MULTY CASETAS

MULTY CASETAS

MULTY CASETAS

MULTY CASETAS

MULTY CASETAS

MULTY CASETAS

MULTY CASETAS

MULTY CASETAS

MULTY CASETAS

MULTY CASETAS

MULTY CASETAS

MULTY CASETAS

MULTY CASETAS

MULTY CASETAS

MULTY CASETAS

MULTY CASETAS

MULTY CASETAS

MULTY CASETAS

MULTY CASETAS

MULTY CASETAS



MULTY CASETAS

MULTY CASETAS

MULTY CASETAS

MULTY CASETAS

El dibujo es propiedad de Multy Casetas S.A. de C.V. se prohíbe su reproducción total o parcial.

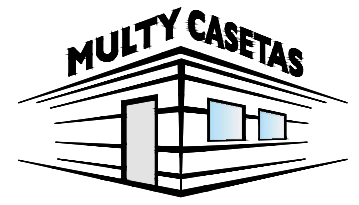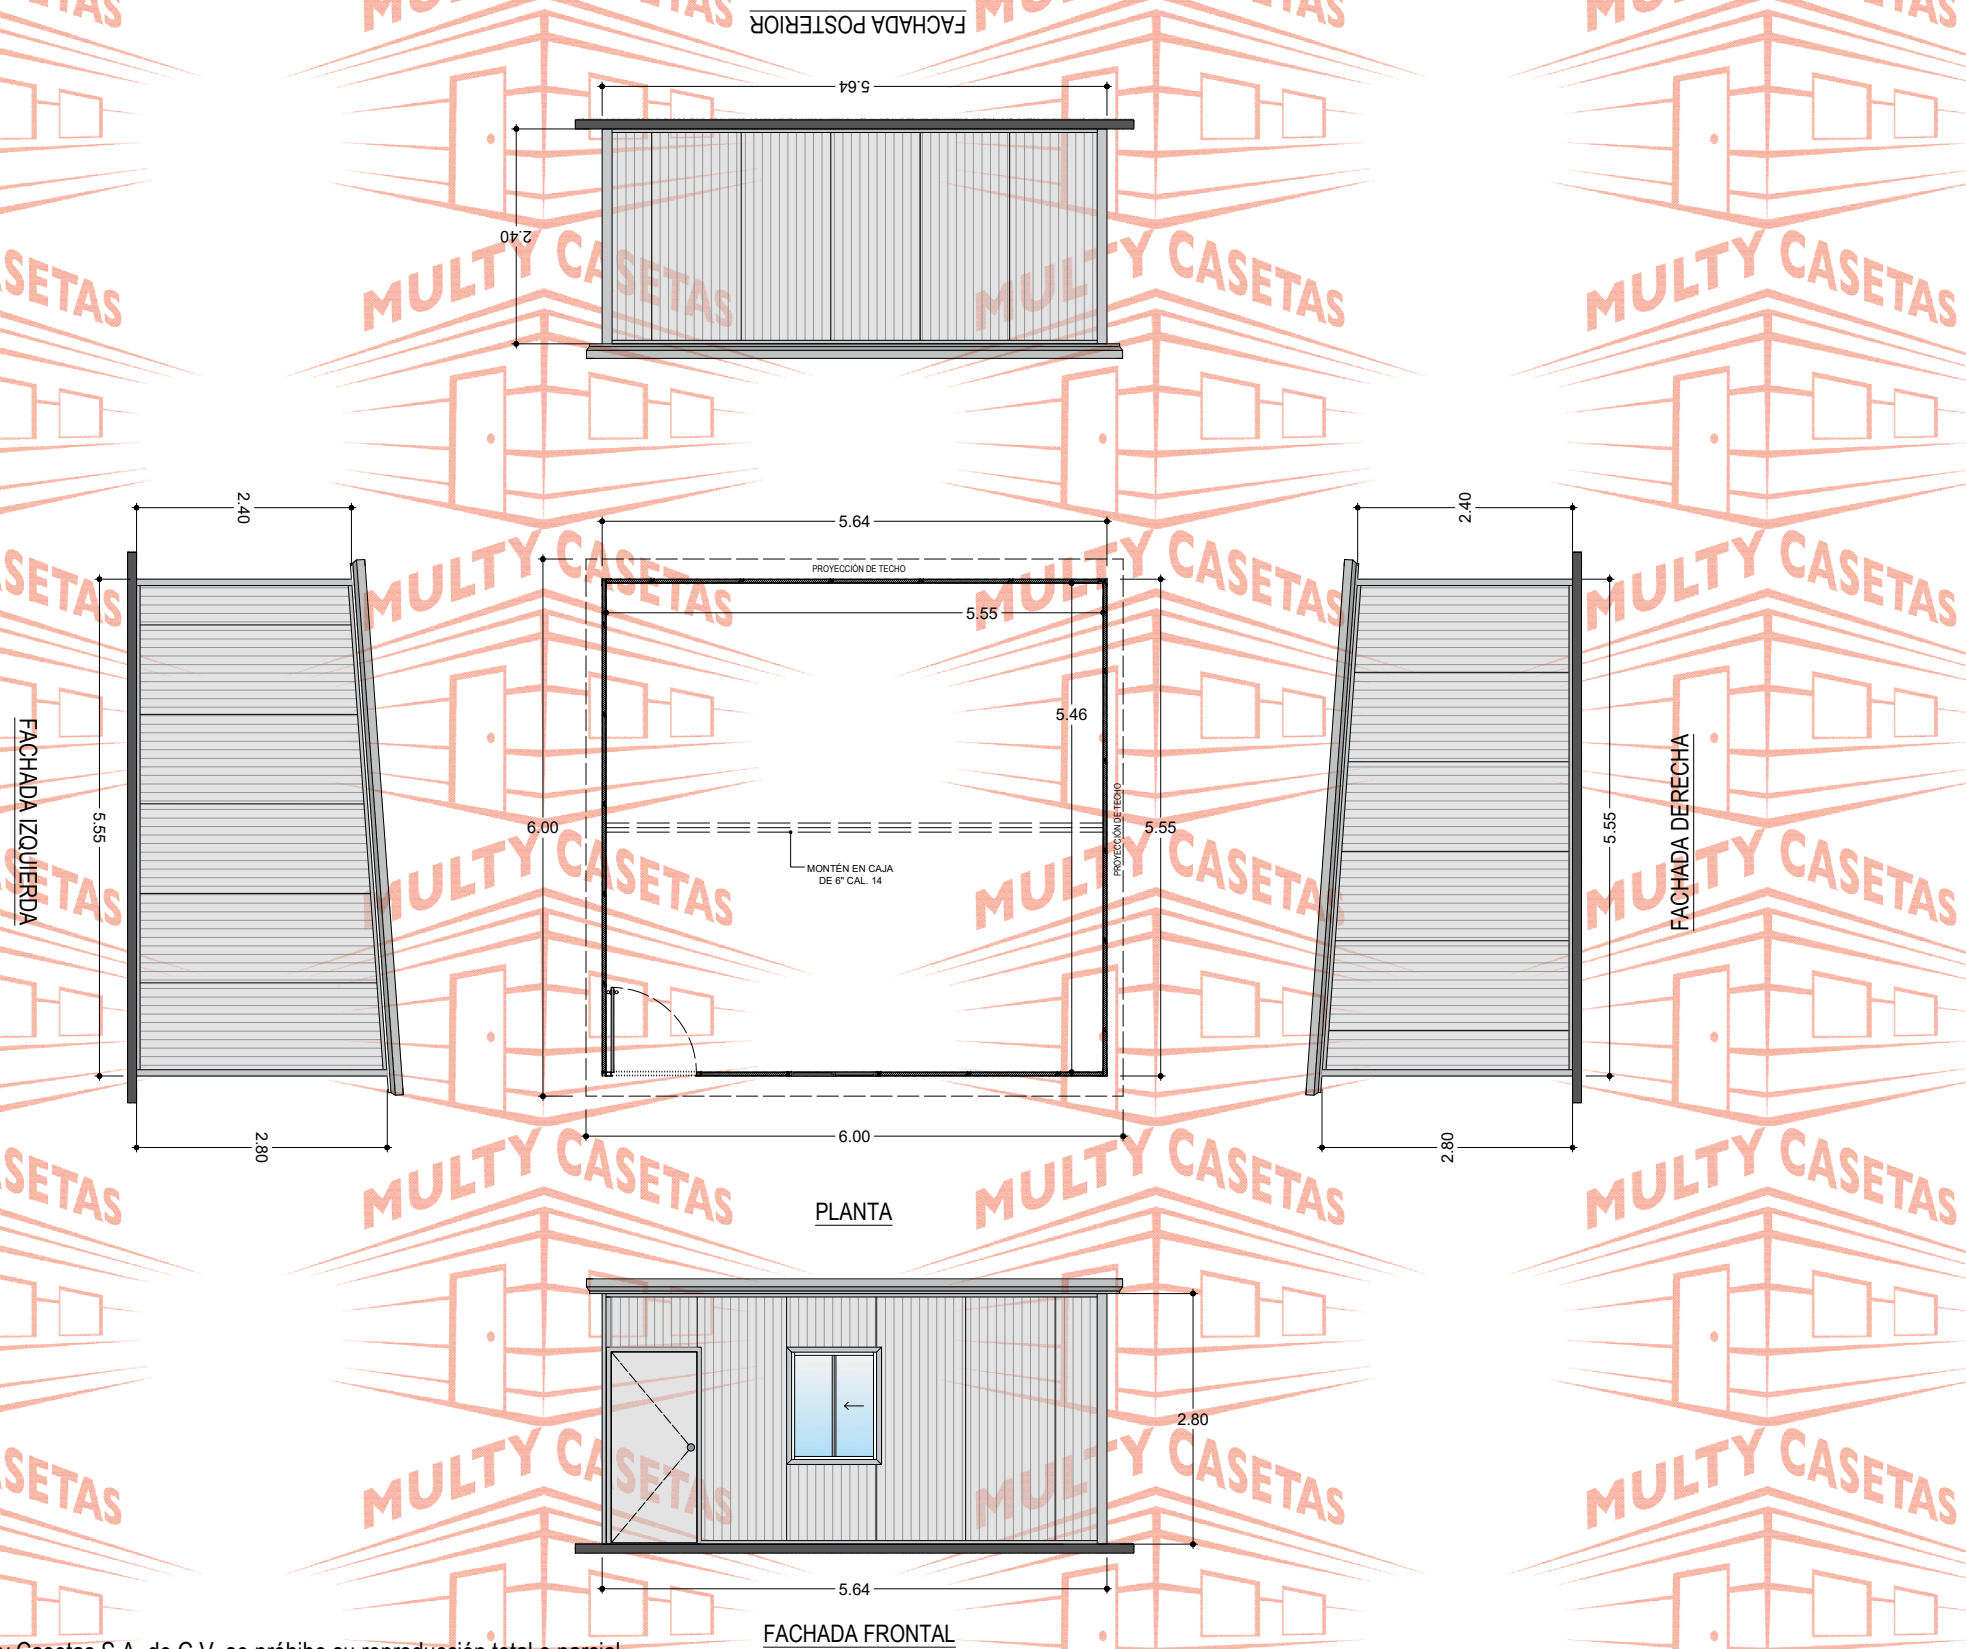

CASETA: **MULTY PANEL**

MEDIDAS EXTERIORES		
ANCHO:	5.55 M.	LARGO: 5.64 M.
MEDIDAS INTERIORES		
ANCHO:	5.46 M.	LARGO: 5.55 M.
ALTURA MÍNIMA:	2.40 M.	ALTURA MÁXIMA: 2.80 M.
PENDIENTE:	1	ACOTAMIENTO: METROS
PLANO:	CLIENTE	

- ESPECIFICACIONES
- 1.-MURO ISOPARETE DE 1 ½" MARCA ISOCINDU CON LÁMINAS CAL. 26-28, ACABADO PINTRO.
  - 2.-TECHO ISOCOP DE 1 ½" MARCA ISOCINDU CON LÁMINAS CAL. 26-28, ACABADO PINTRO.
  - 3.-MOLDURA CANAL U DE LÁMINA CAL. 22, ACABADO PINTRO
  - 4.-MOLDURA ESQUINERO INTERIOR DE LÁMINA CAL. 22, ACABADO PINTRO
  - 5.-MOLDURA ESQUINERO EXTERIOR DE LÁMINA CAL. 22, ACABADO PINTRO
  - 6.-MOLDURA REMATE GOTERO DE LÁMINA CAL.24, ACABADO PINTRO
  - 7.-PUERTA DE ACERO MULTY PANEL DE .90 X 2.13 M. CAL. 26, ACABADO PINTRO
  - 8.-VENTANA DE ALUMINIO MARCA CUPRUM DE .95 X 1.20 M. ACABADO BLANCO CON CRISTAL DE 3 MM
  - 9.-SELLADOR HI-TECH MARCA PENNSYLVANIA,
  - 10.-TORNILLERÍA CERTIFICADA MARCA EJOT.

CÓDIGO DEL PLANO: **CPAN555X5641V1P**

SIGUENOS EN:

- MultyCasetasLaminas
- @MultyCasetas
- @MultyCasetas
- MultyCasetas

INFORMES

**MULTY CASETAS Y LÁMINAS, S.A. DE C.V.**

- 55 4614 7526
- 55 58 87 37 17-16
- ventas@multycasetas.com
- www.multycasetas.com