
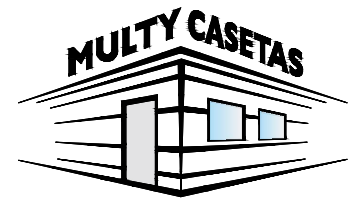


El dibujo es propiedad de Multy Casetas S.A. de C.V. se prohíbe su reproducción total o parcial.

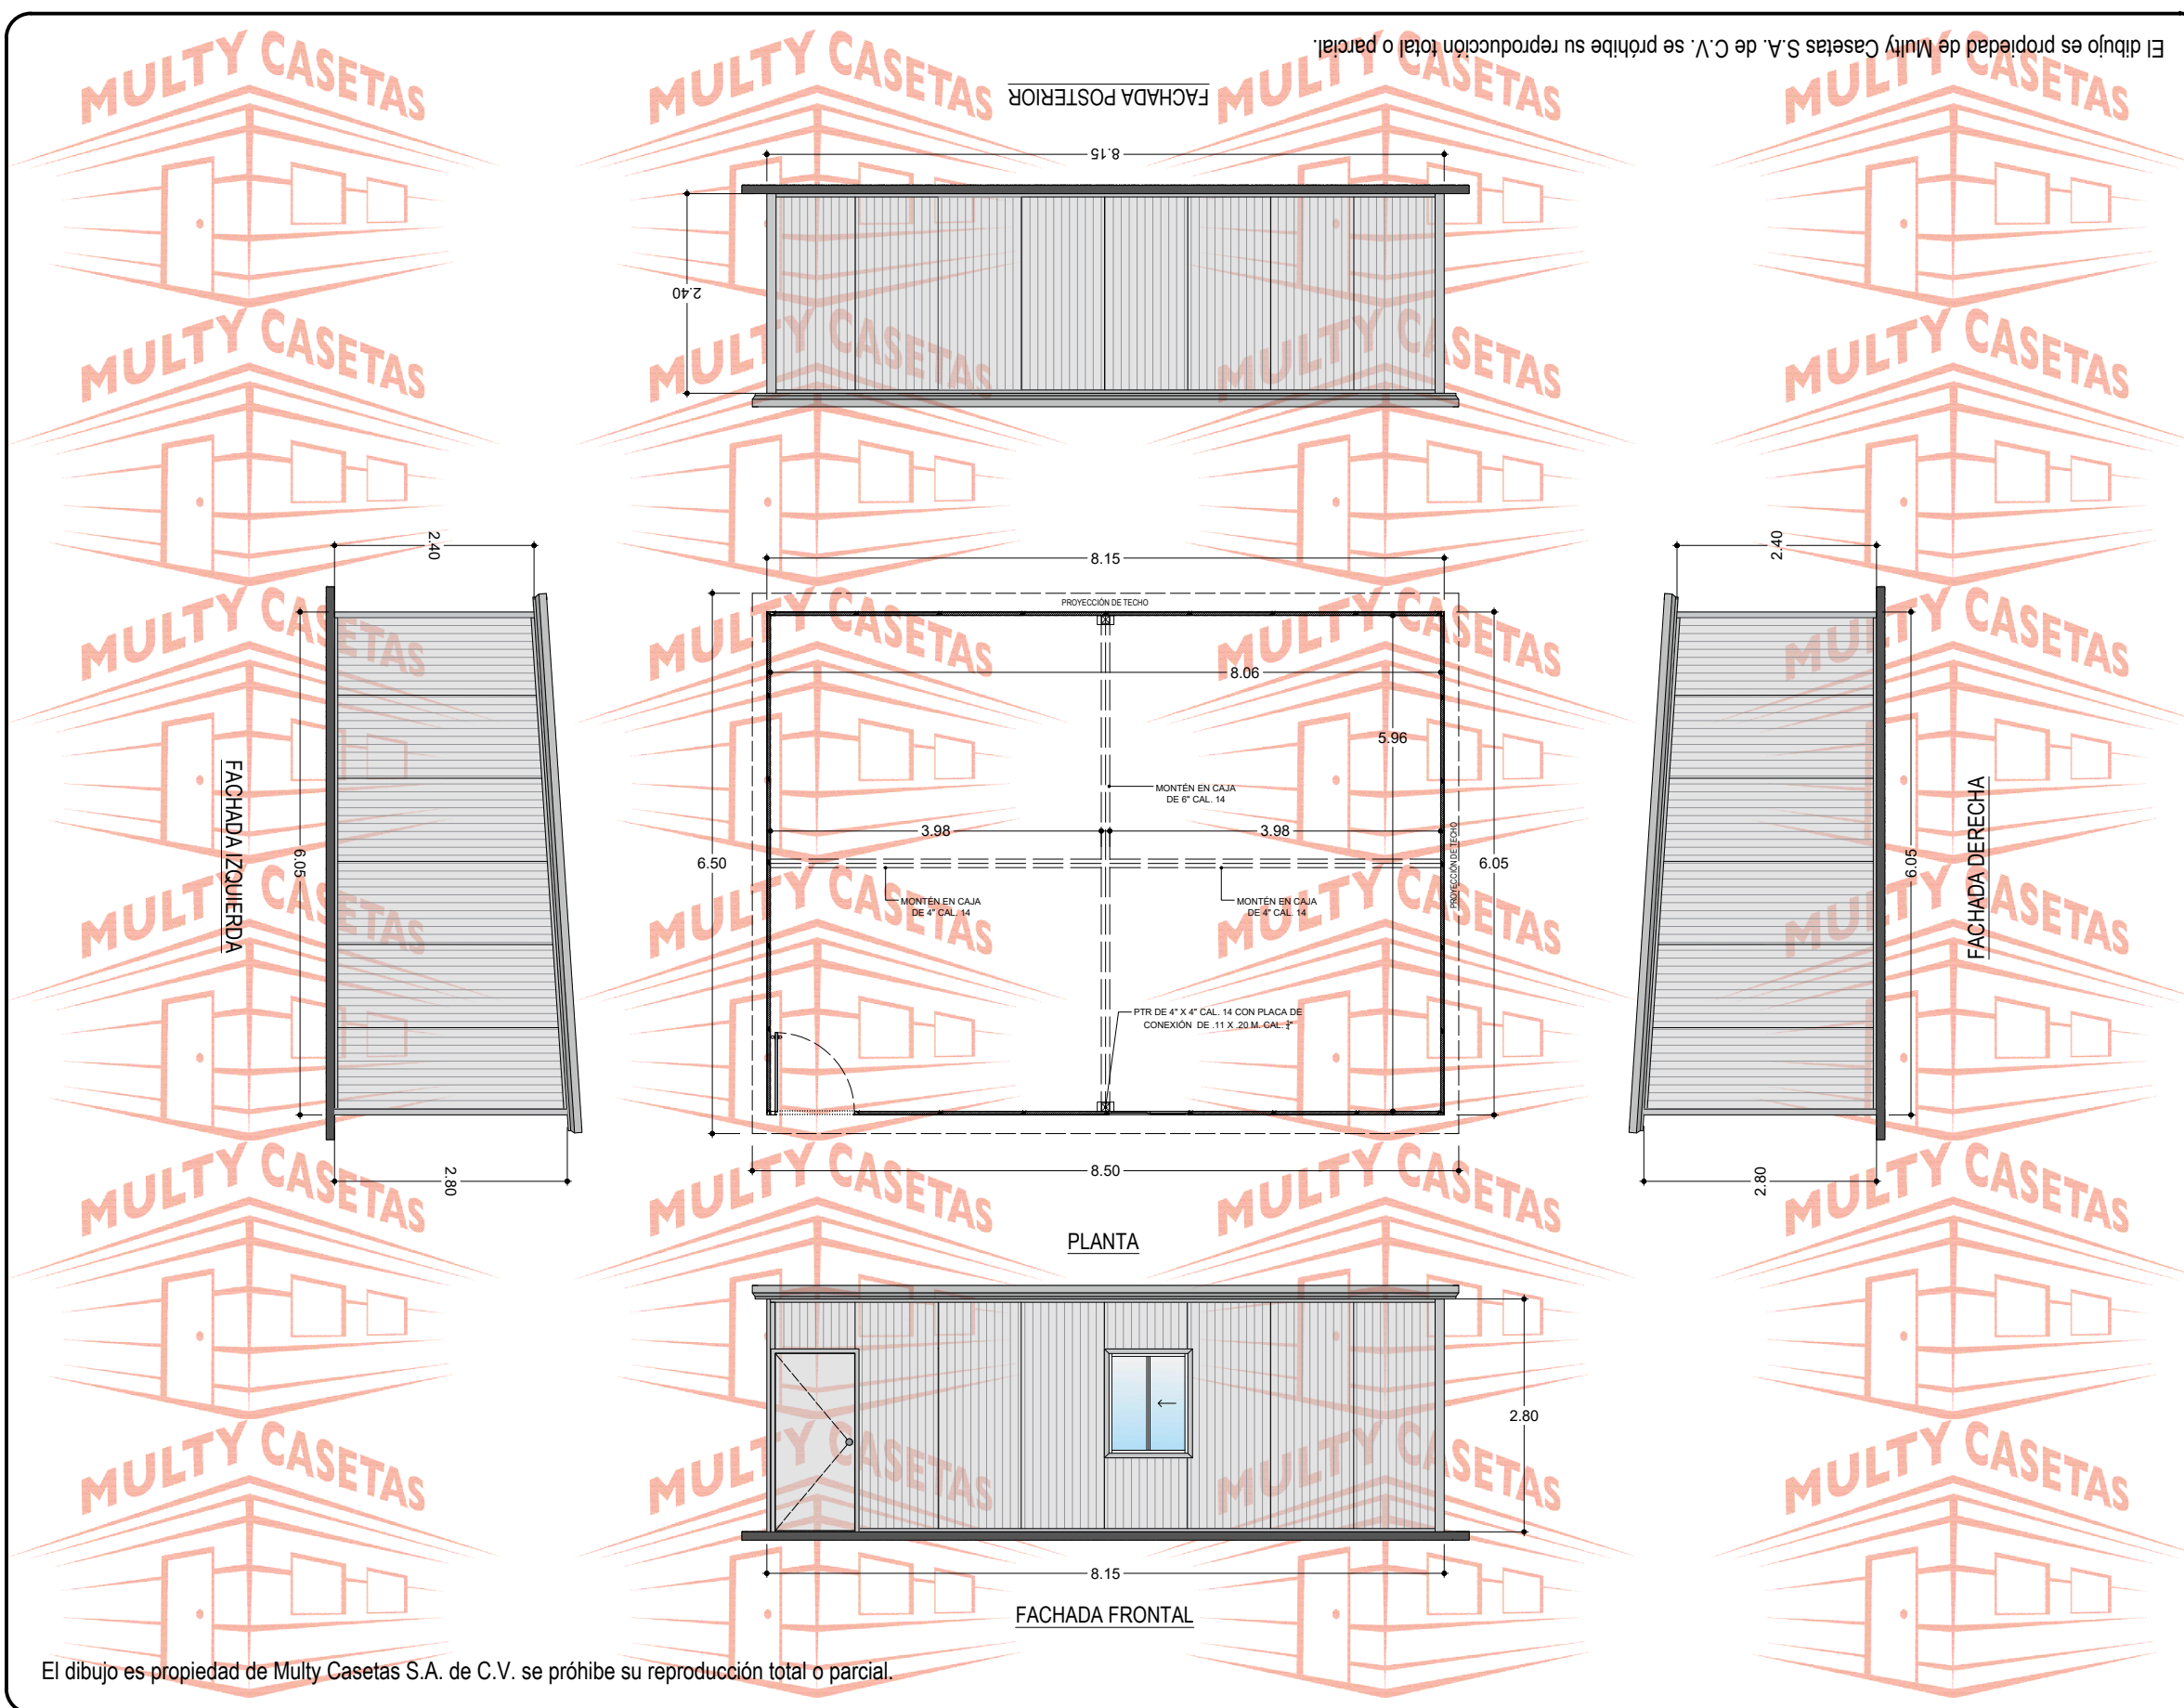

CASETA: **MULTY PANEL**

MEDIDAS EXTERIORES	
ANCHO: 6.05 M.	LARGO: 8.15 M.
MEDIDAS INTERIORES	
ANCHO: 5.96 M.	LARGO: 8.06 M.
ALTURA MÍNIMA: 2.40 M.	ALTURA MÁXIMA: 2.80 M.
PENDIENTE: 1	ACOTAMIENTO: METROS
PLANO: CLIENTE	

- ESPECIFICACIONES
- 1.-MURO ISOPARETE DE 1 ½" MARCA ISOCINDU CON LÁMINAS CAL. 26-28, ACABADO PINTRO.
 - 2.-TECHO ISOCOP DE 1 ½" MARCA ISOCINDU CON LÁMINAS CAL. 26-28, ACABADO PINTRO.
 - 3.-MOLDURA CANAL U DE LÁMINA CAL. 22, ACABADO PINTRO
 - 4.-MOLDURA ESQUINERO INTERIOR DE LÁMINA CAL. 22, ACABADO PINTRO
 - 5.-MOLDURA ESQUINERO EXTERIOR DE LÁMINA CAL. 22, ACABADO PINTRO
 - 6.-MOLDURA REMATE GOTERO DE LÁMINA CAL. 24, ACABADO PINTRO
 - 7.-PUERTA DE ACERO MULTY PANEL DE .90 X 2.13 M. CAL. 26, ACABADO PINTRO
 - 8.-VENTANA DE ALUMINIO MARCA CUPRUM DE .95 X 1.20 M. ACABADO BLANCO CON CRISTAL DE 3 MM
 - 9.-SELLADOR HI-TECH MARCA PENNSYLVANIA,
 - 10.-TORNILLERÍA CERTIFICADA MARCA EJOT.
 - 11.-ESTRUCTURA METÁLICA DE CANAL MONTÉN Y PTR CAL. 14

CÓDIGO DEL PLANO: **CPAN605X8151V1P**

SIGUENOS EN:

- MultyCasetasLaminas
- @MultyCasetas
- @MultyCasetas
- MultyCasetas

INFORMES

MULTY CASSETAS Y LÁMINAS, S.A. DE C.V.

- 55 4614 7526
- 55 58 87 37 17-16
- ventas@multycasetas.com
- www.multycasetas.com

El dibujo es propiedad de Multy Casetas S.A. de C.V. se prohíbe su reproducción total o parcial.